


Техническая характеристика рекламной конструкции

| Номер рекламной конструкции | Виды рекламной конструкции | Размер информационного поля | Количество сторон рекламной конструкции | Общая площадь информационного поля рекламной конструкции, кв.м |
|-----------------------------|----------------------------|-----------------------------|---|--|
| 20 | Отдельно-стоящий щит | 3 x 6 | 2 | 36 |
| 21 | Отдельно-стоящий щит | 3 x 6 | 2 | 36 |
| 35 | Отдельно-стоящий щит | 3 x 6 | 2 | 36 |

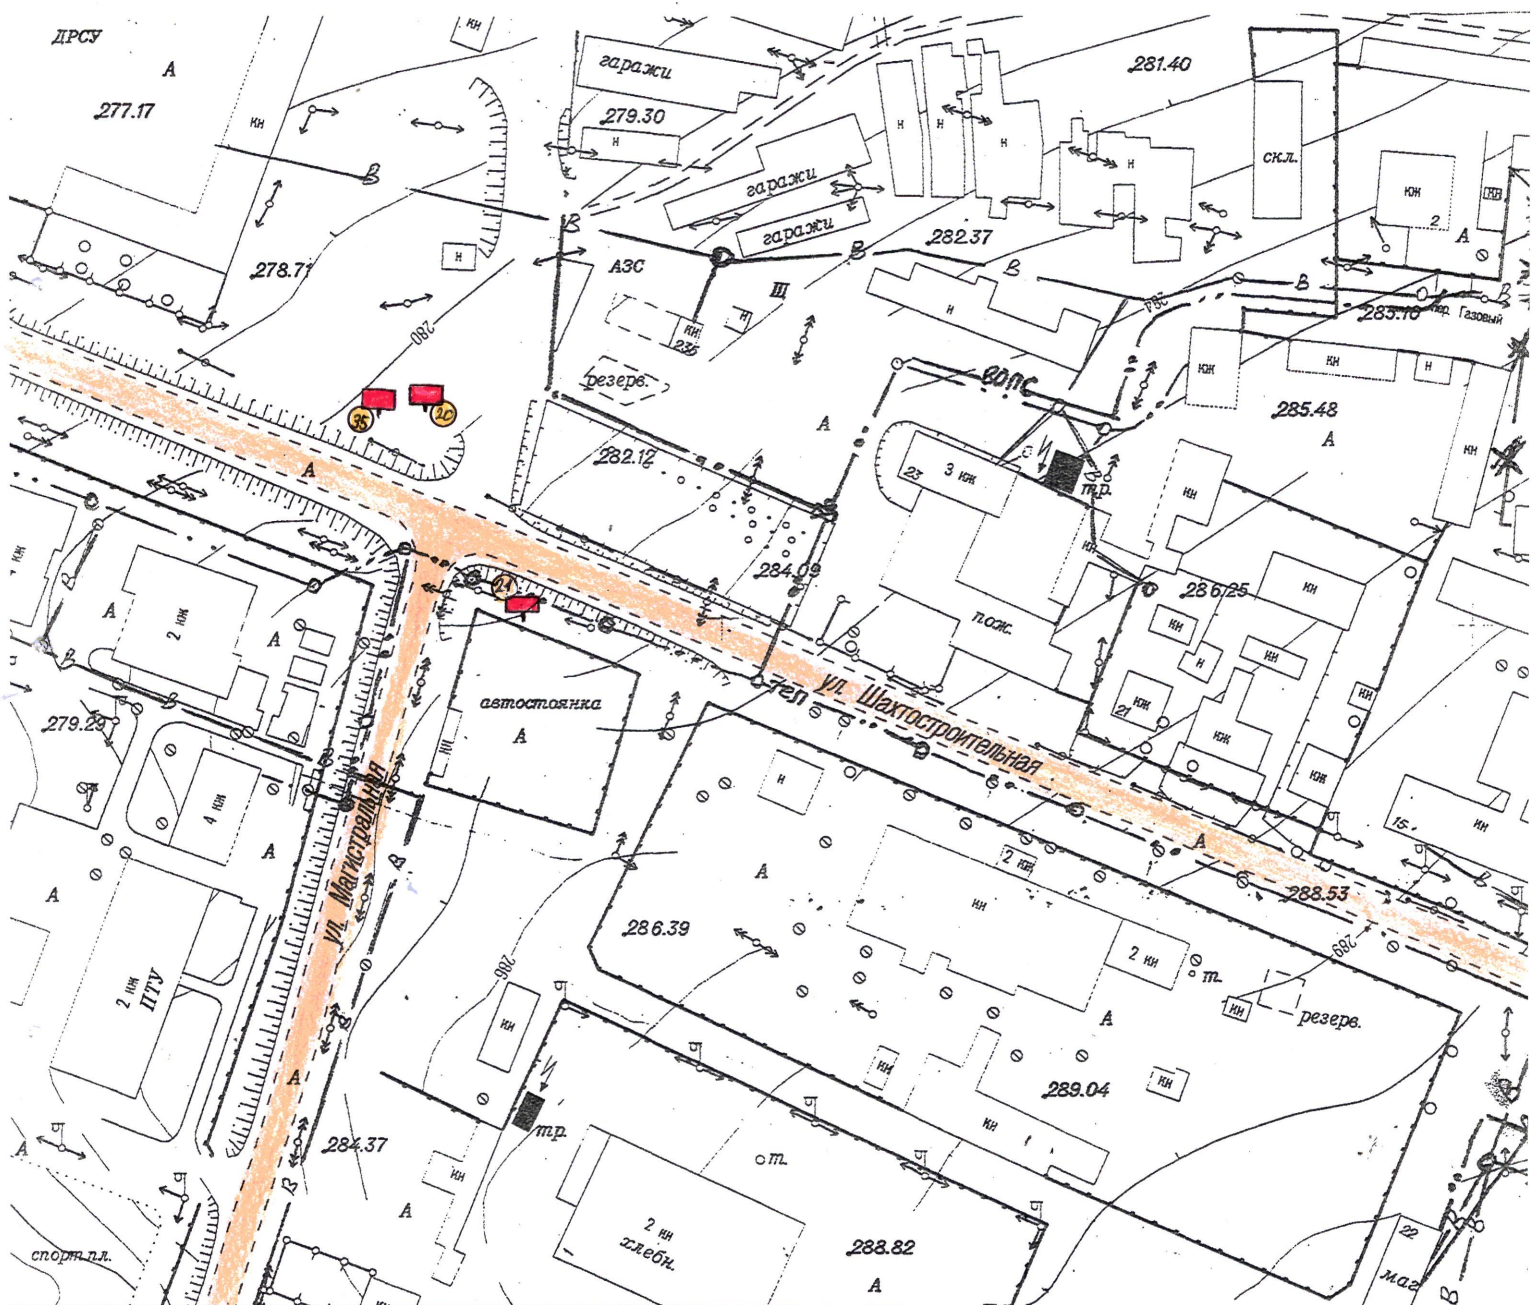

Проектируемая ситуация: Тюльганский поссовет